




FACADE MOD SUD

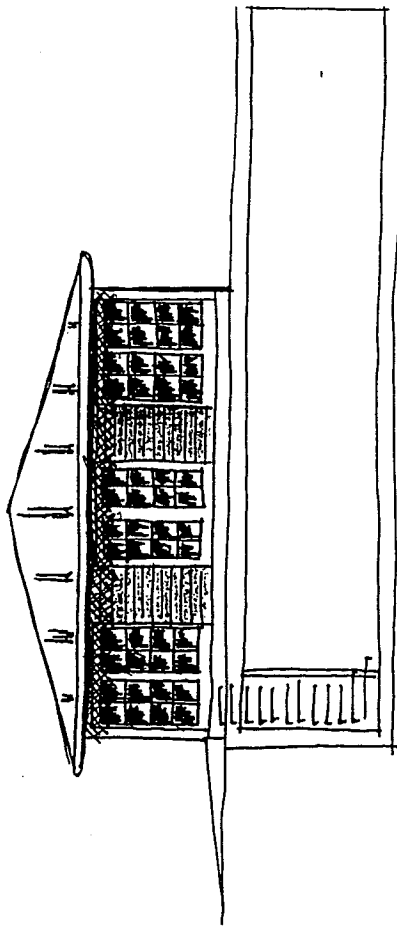

FACADE MOD VEST

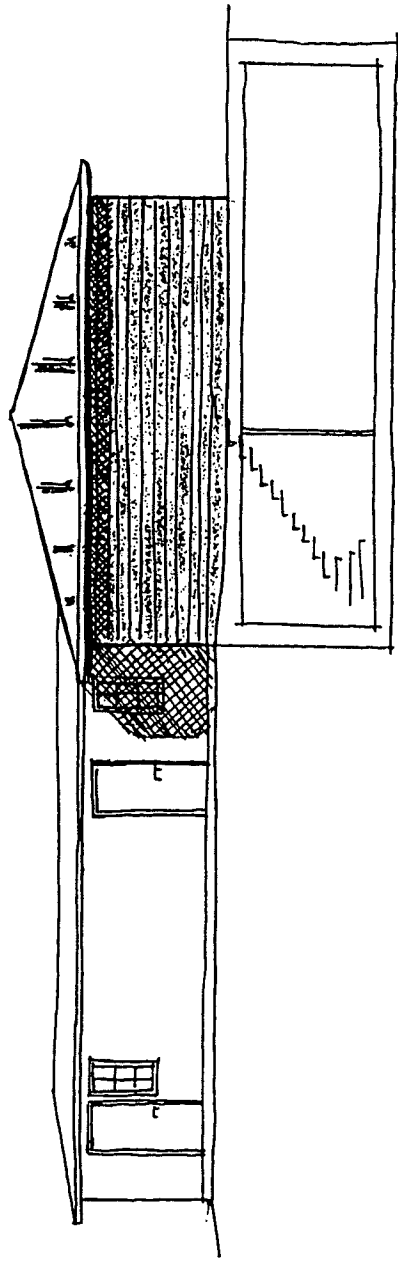


FACADE MOD NORD

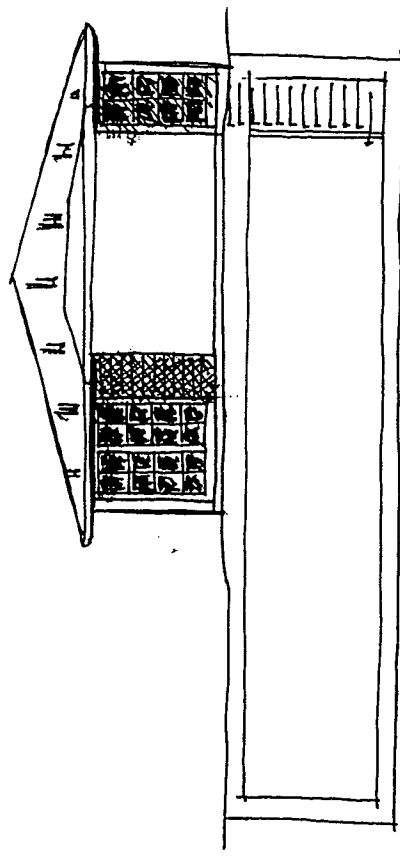


FACADE MOD EST

4

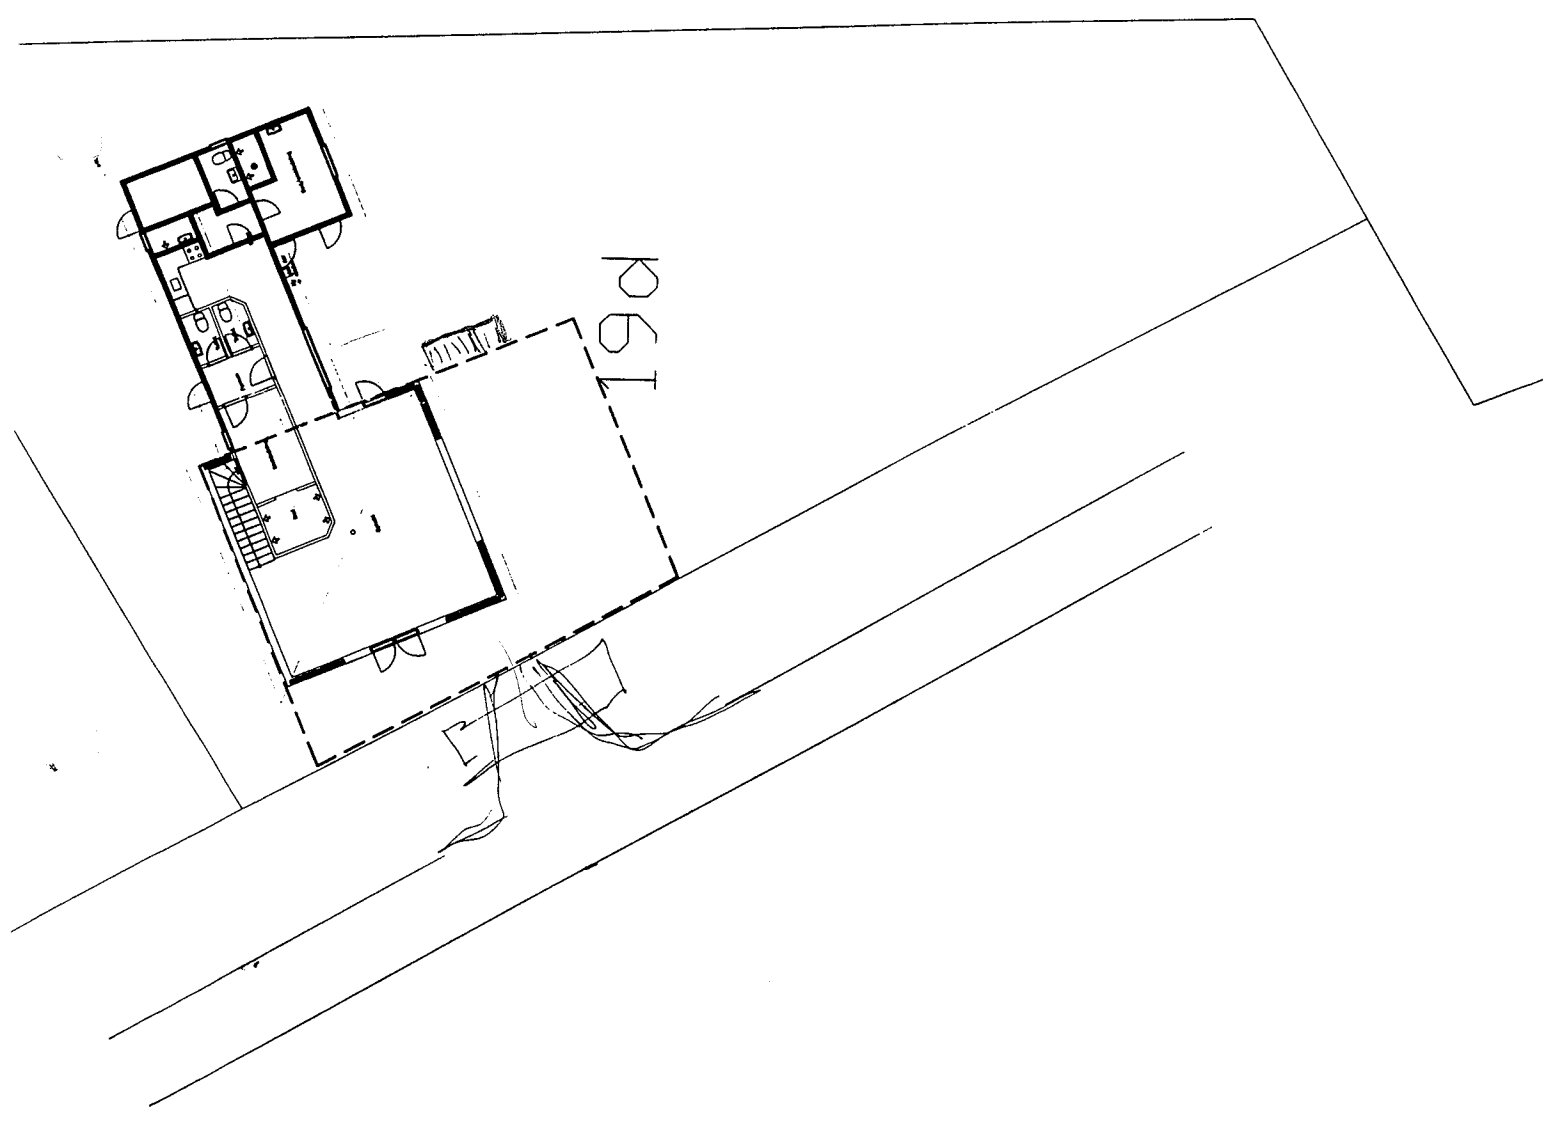

19a

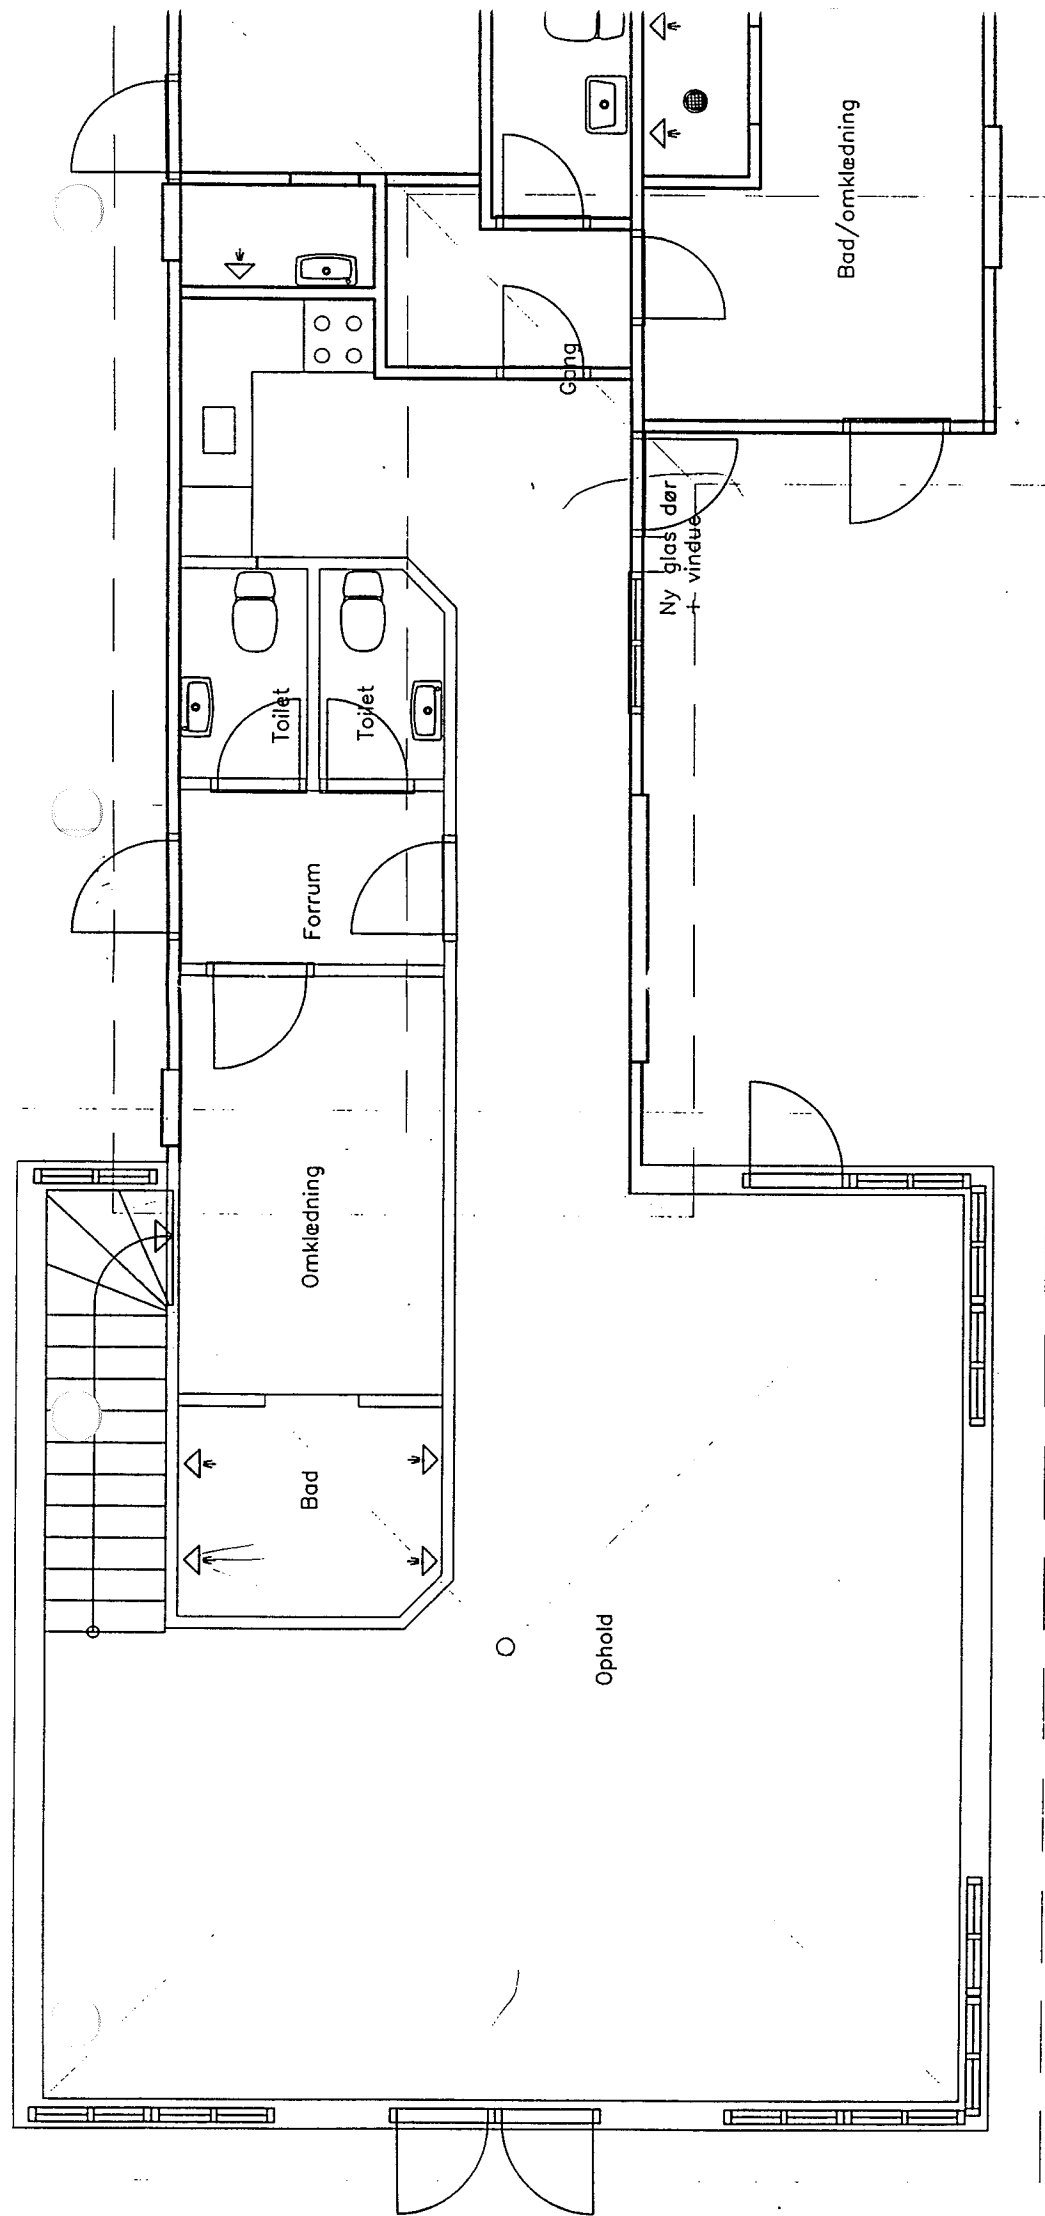

Sted nr. 03.146.02

Navn Ho Bugt Sejlklub

Adresse Sanatorievej 2

Matr. nr.

Projekt

Signaturer:

Basis

Fag Ark

Mål 1:100

Dato 07.07.

Tegn. nr.


Emne Udvielse af Klubhus grundet sammenlægning

Byggeri
Teknik og Miljø
Frodesgade 30, 6701 Esbjerg
Tlf. 78 18 18 18, Fax 78 18 14 30



Est Koi

13550

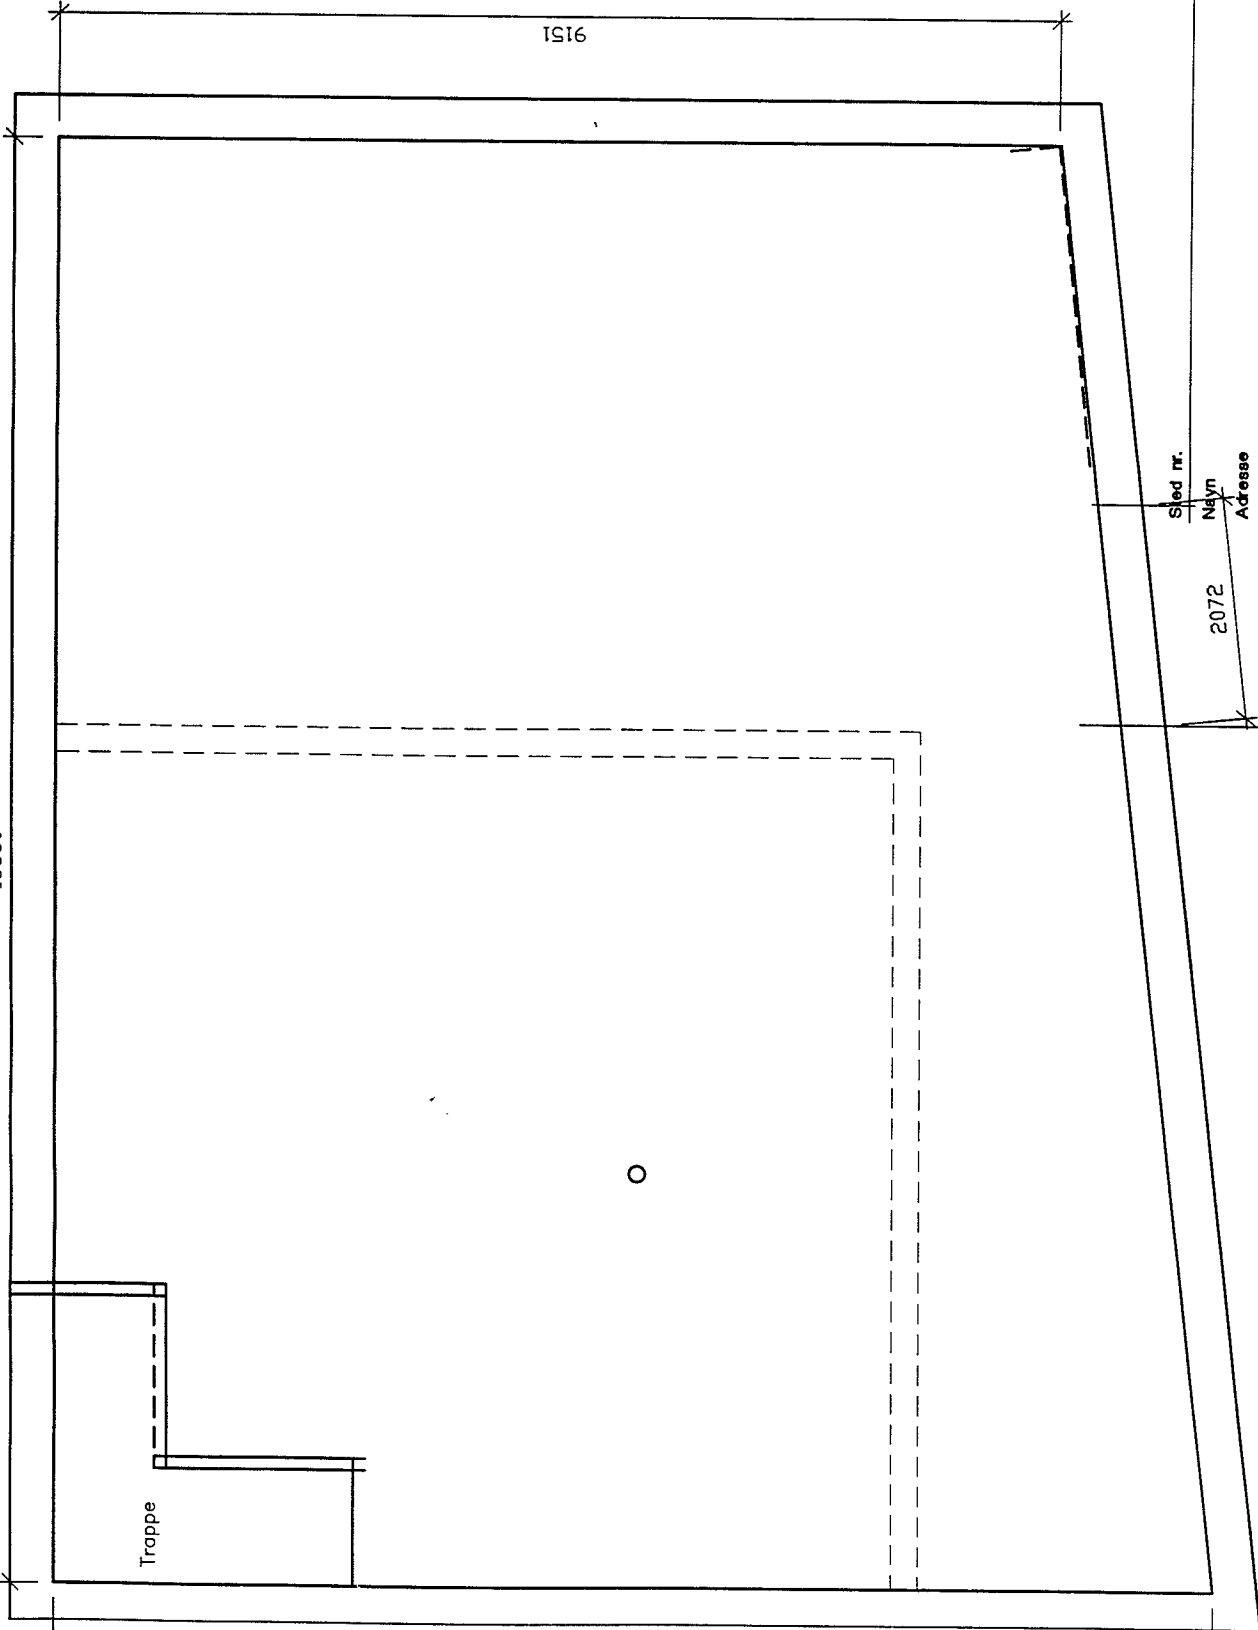

Trappe

91516

Sted nr.
Nøyn
Adresse
Matr. nr.
Projekt

2072

Signaturer :
Basis Ans.
Fag
Mål 1:100 Tegnr.
Dato
Tegnr. nr.

Emne

Byggeri
Teknik og Måle

Esbjerg